PROFILO TERRENO
scala 1:100

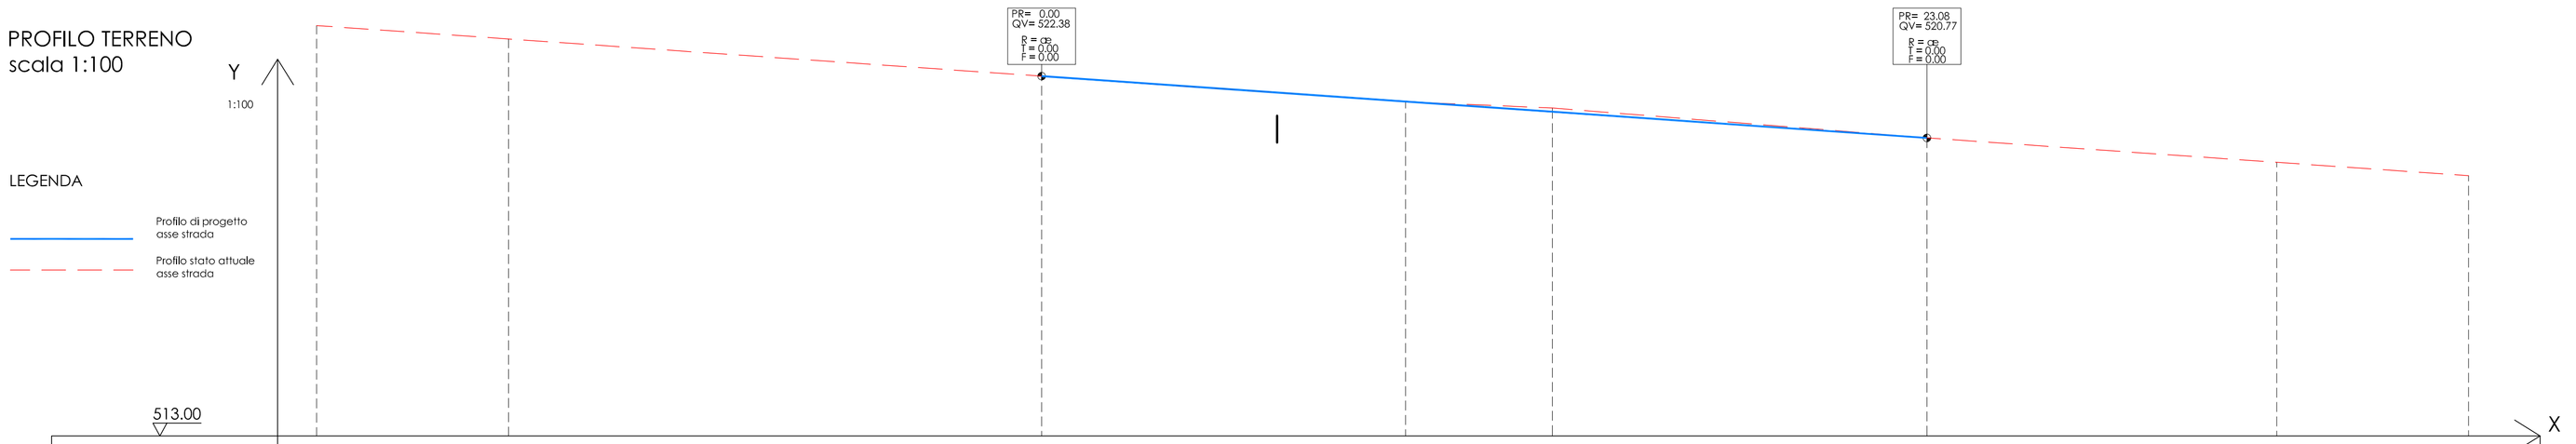

| | | |